

## WZB – barrierefrei

Liebe Gäste des WZB,

alle Gebäudeteile unseres Instituts sind barrierefrei erreichbar. Leider sind jedoch bis ca. Herbst 2019 wegen Bauarbeiten Einschränkungen vorhanden (vgl. Lageplan). Um Ihnen die Planung Ihres Aufenthalts und Ihre Orientierung im Gebäude zu erleichtern, finden Sie im Folgenden einige wichtige Informationen. Bei Fragen stehen wir Ihnen gerne auch telefonisch zur Verfügung.

---

### Anreise/Ankunft ...

#### ... mit öffentlichen Verkehrsmitteln und Taxi

Rollstuhlfahrer und Gäste, die Schwierigkeiten beim Treppensteigen haben, melden sich bitte am Haupteingang mit der Klingel an der grünen Informationssäule beim Pfortendienst des WZB. Die Pforte ist montags bis freitags von 7 bis 21 Uhr besetzt. Der Pförtner veranlasst Ihren barrierefreien Zugang durch das Tor links neben dem Haupteingang. Zum Verlassen des Gebäudes betätigen Sie bitte den Taster neben dem Eingang zur Poststelle im Erdgeschoss. Der Pfortendienst wird Ihnen weiterhelfen.

#### ... mit dem eigenen PKW

Der Behinderten-Parkplatz befindet sich nun an der Westseite des Gebäudes in der Hitzigallee. Der Zugang zum WZB erfolgt wie oben beschrieben.

### Veranstaltungen

Die Veranstaltungsräume des WZB befinden sich im Altbau im 3. OG (Zugang über Fahrstuhl A) sowie im Bauteil B im EG. Bitte teilen Sie uns bei Ihrer Anmeldung mit, wenn Sie Hilfe benötigen: Tel. +49-30-25491-512.

### Behindertentoilette

Eine behindertengerechte Toilette befindet sich hinter den Konferenzräumen im dritten Stock des Altbaus. Die barrierefreie Toilette im Cafeteria-Bereich ist aufgrund der Bauarbeiten leider nur mit Einschränkungen zu nutzen.

→ Lageplan auf Seite 2

---


Wir sind jederzeit für Sie erreichbar:

Pfortendienst: +49-30-25491-696

Veranstaltungsmanagement: +49-30-25491-512

Haustechnik: +49-30-25491-617

Schwerbehindertenvertretung: +49-30-25491-175

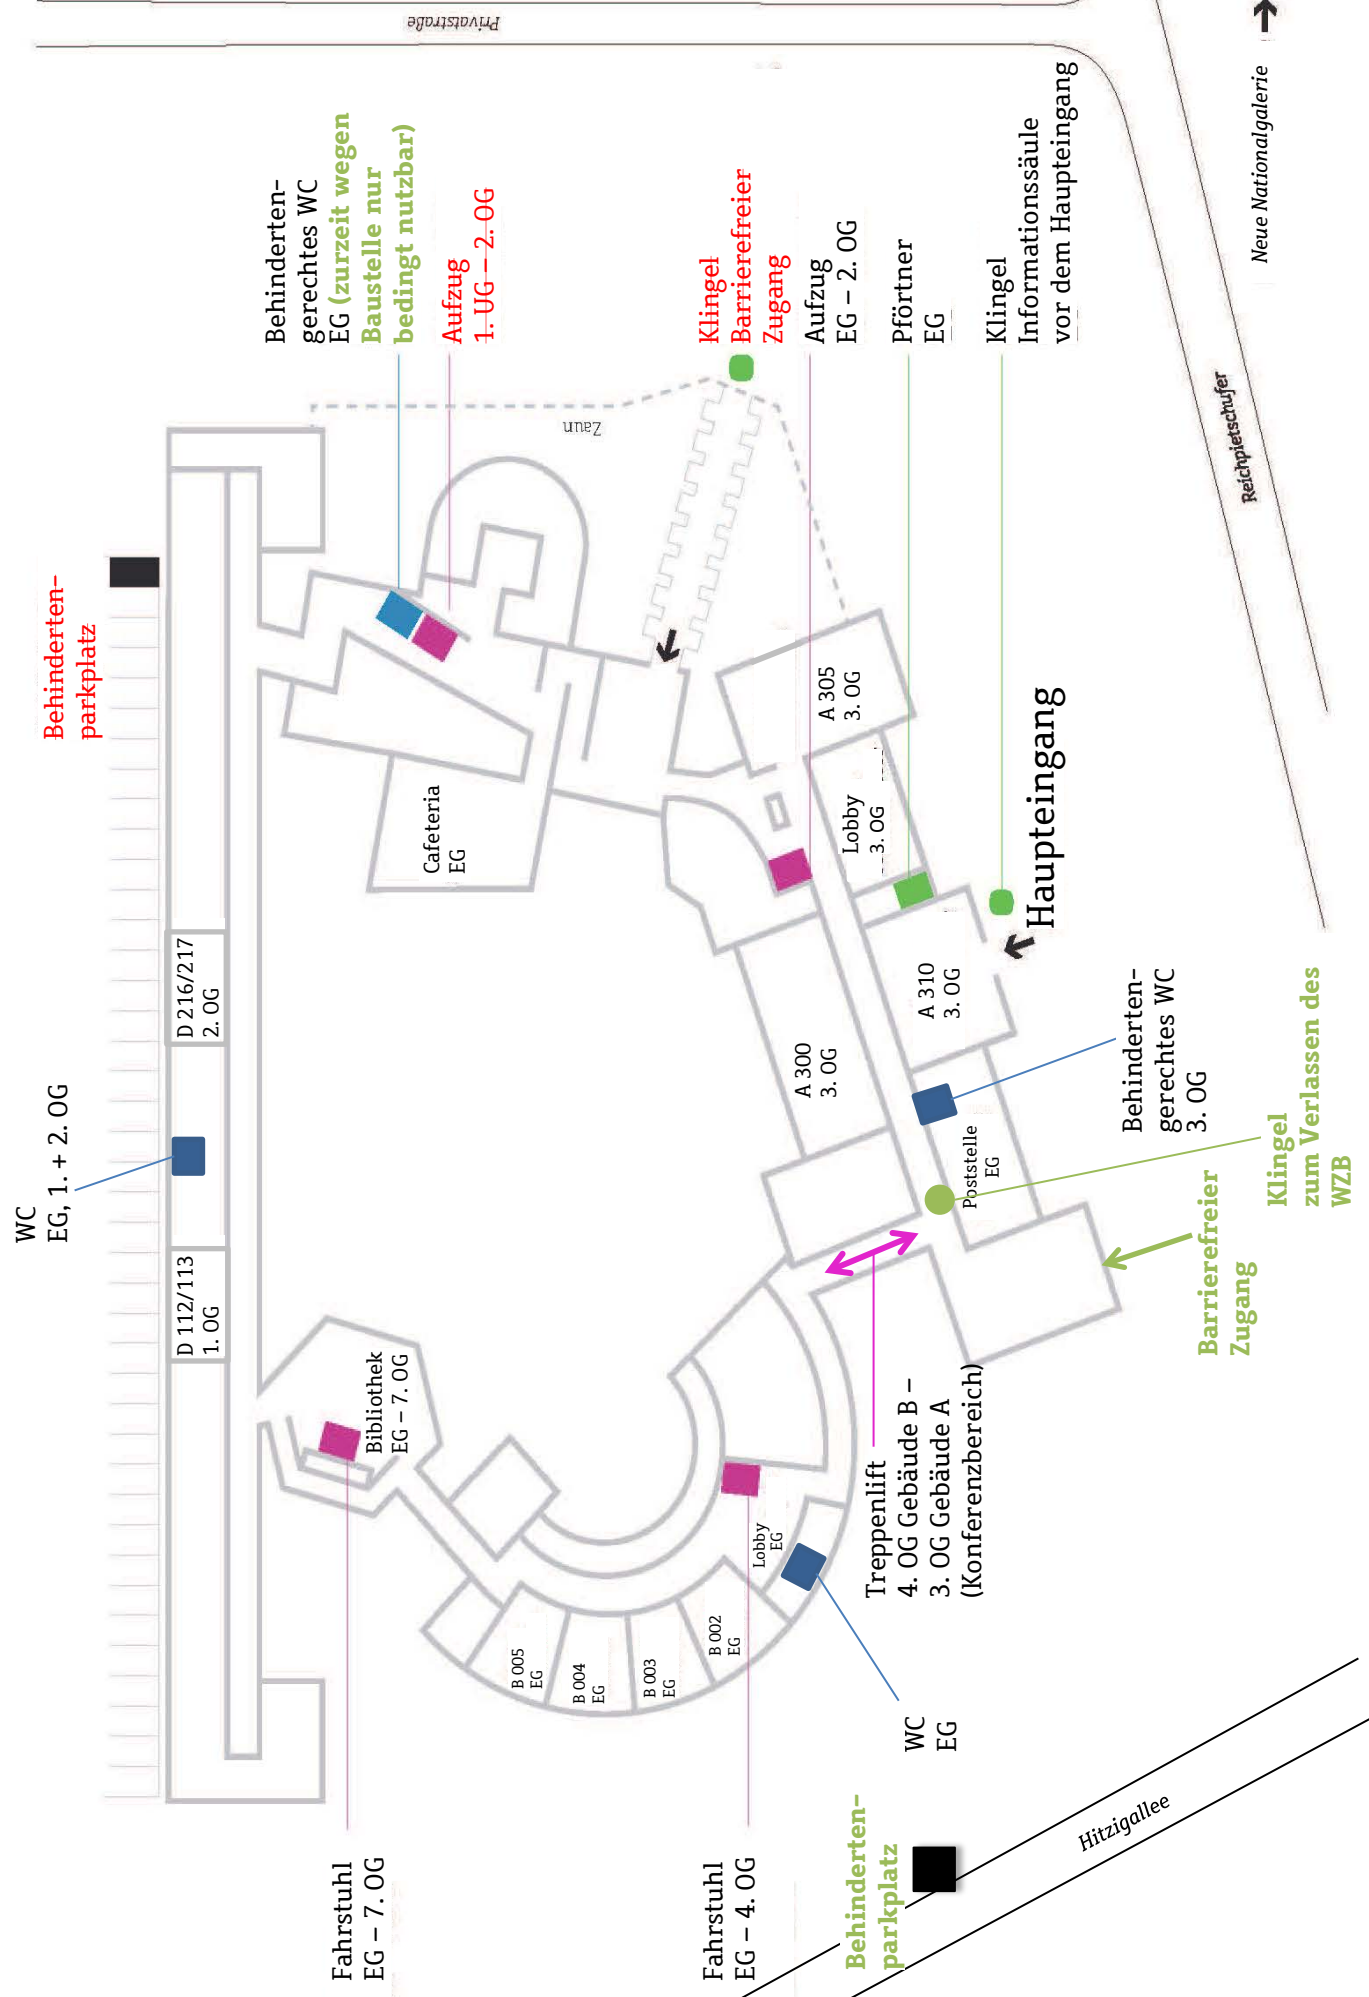

WC  
EG, 1. + 2. OG

Behinderten-  
parkplatz

D 112/113  
1. OG

D 216/217  
2. OG

Fahrstuhl  
EG - 7. OG

Bibliothek  
EG - 7. OG

B.005  
EG

B.004  
EG

B.003  
EG

B.002  
EG

Lobby  
EG

Treppenlift  
4. OG Gebäude B -  
3. OG Gebäude A  
(Konferenzbereich)

WC  
EG

Behinderten-  
parkplatz

Fahrstuhl  
EG - 4. OG

Cafeteria  
EG

A 305  
3. OG

Lobby  
3. OG

A 300  
3. OG

A 310  
3. OG

Poststelle  
EG

Haupteingang

Behinderten-  
gerechtes WC  
EG (zurzeit wegen  
Baustelle nur  
bedingt nutzbar)

Aufzug  
1.-UG - 2.-OG

Klingel  
Barrierefreier  
Zugang

Aufzug  
EG - 2. OG

Pförtner  
EG

Klingel  
Informationssäule  
vor dem Haupteingang

Behinderten-  
gerechtes WC  
3. OG

Barrierefreier  
Zugang

Klingel  
zum Verlassen des  
WZB

Hitzigallee

Reichpietschauer

Neue Nationalgalerie

Privatstraße